


COMUNE DI CAMPIGLIA MARITTIMA

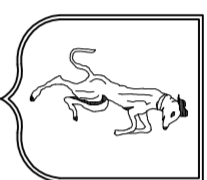

SETTORE ASSETTO DEL TERRITORIO

COMPLESSO SPORTIVO MAZZOLA-VANNI-DI PERNA A VENTURINA

INDIVIDUAZIONE DELLE AREE E DEGLI EDIFICI DI PERTINENZA

IL DIRIGENTE:
arch. Alessandro Grassi


IL RESPONSABILE DEL SERVIZIO
arch. Annalisa Giorgetti

COLLABORATORI:
disegn. Chentia Barontini

1 PLANIMETRIA GENERALE CON L'INDICAZIONE
DELLE AREE E DEGLI EDIFICI DI PERTINENZA DEL
COMPLESSO SPORTIVO

SCALA:
1:1000

DATA:
07/2010

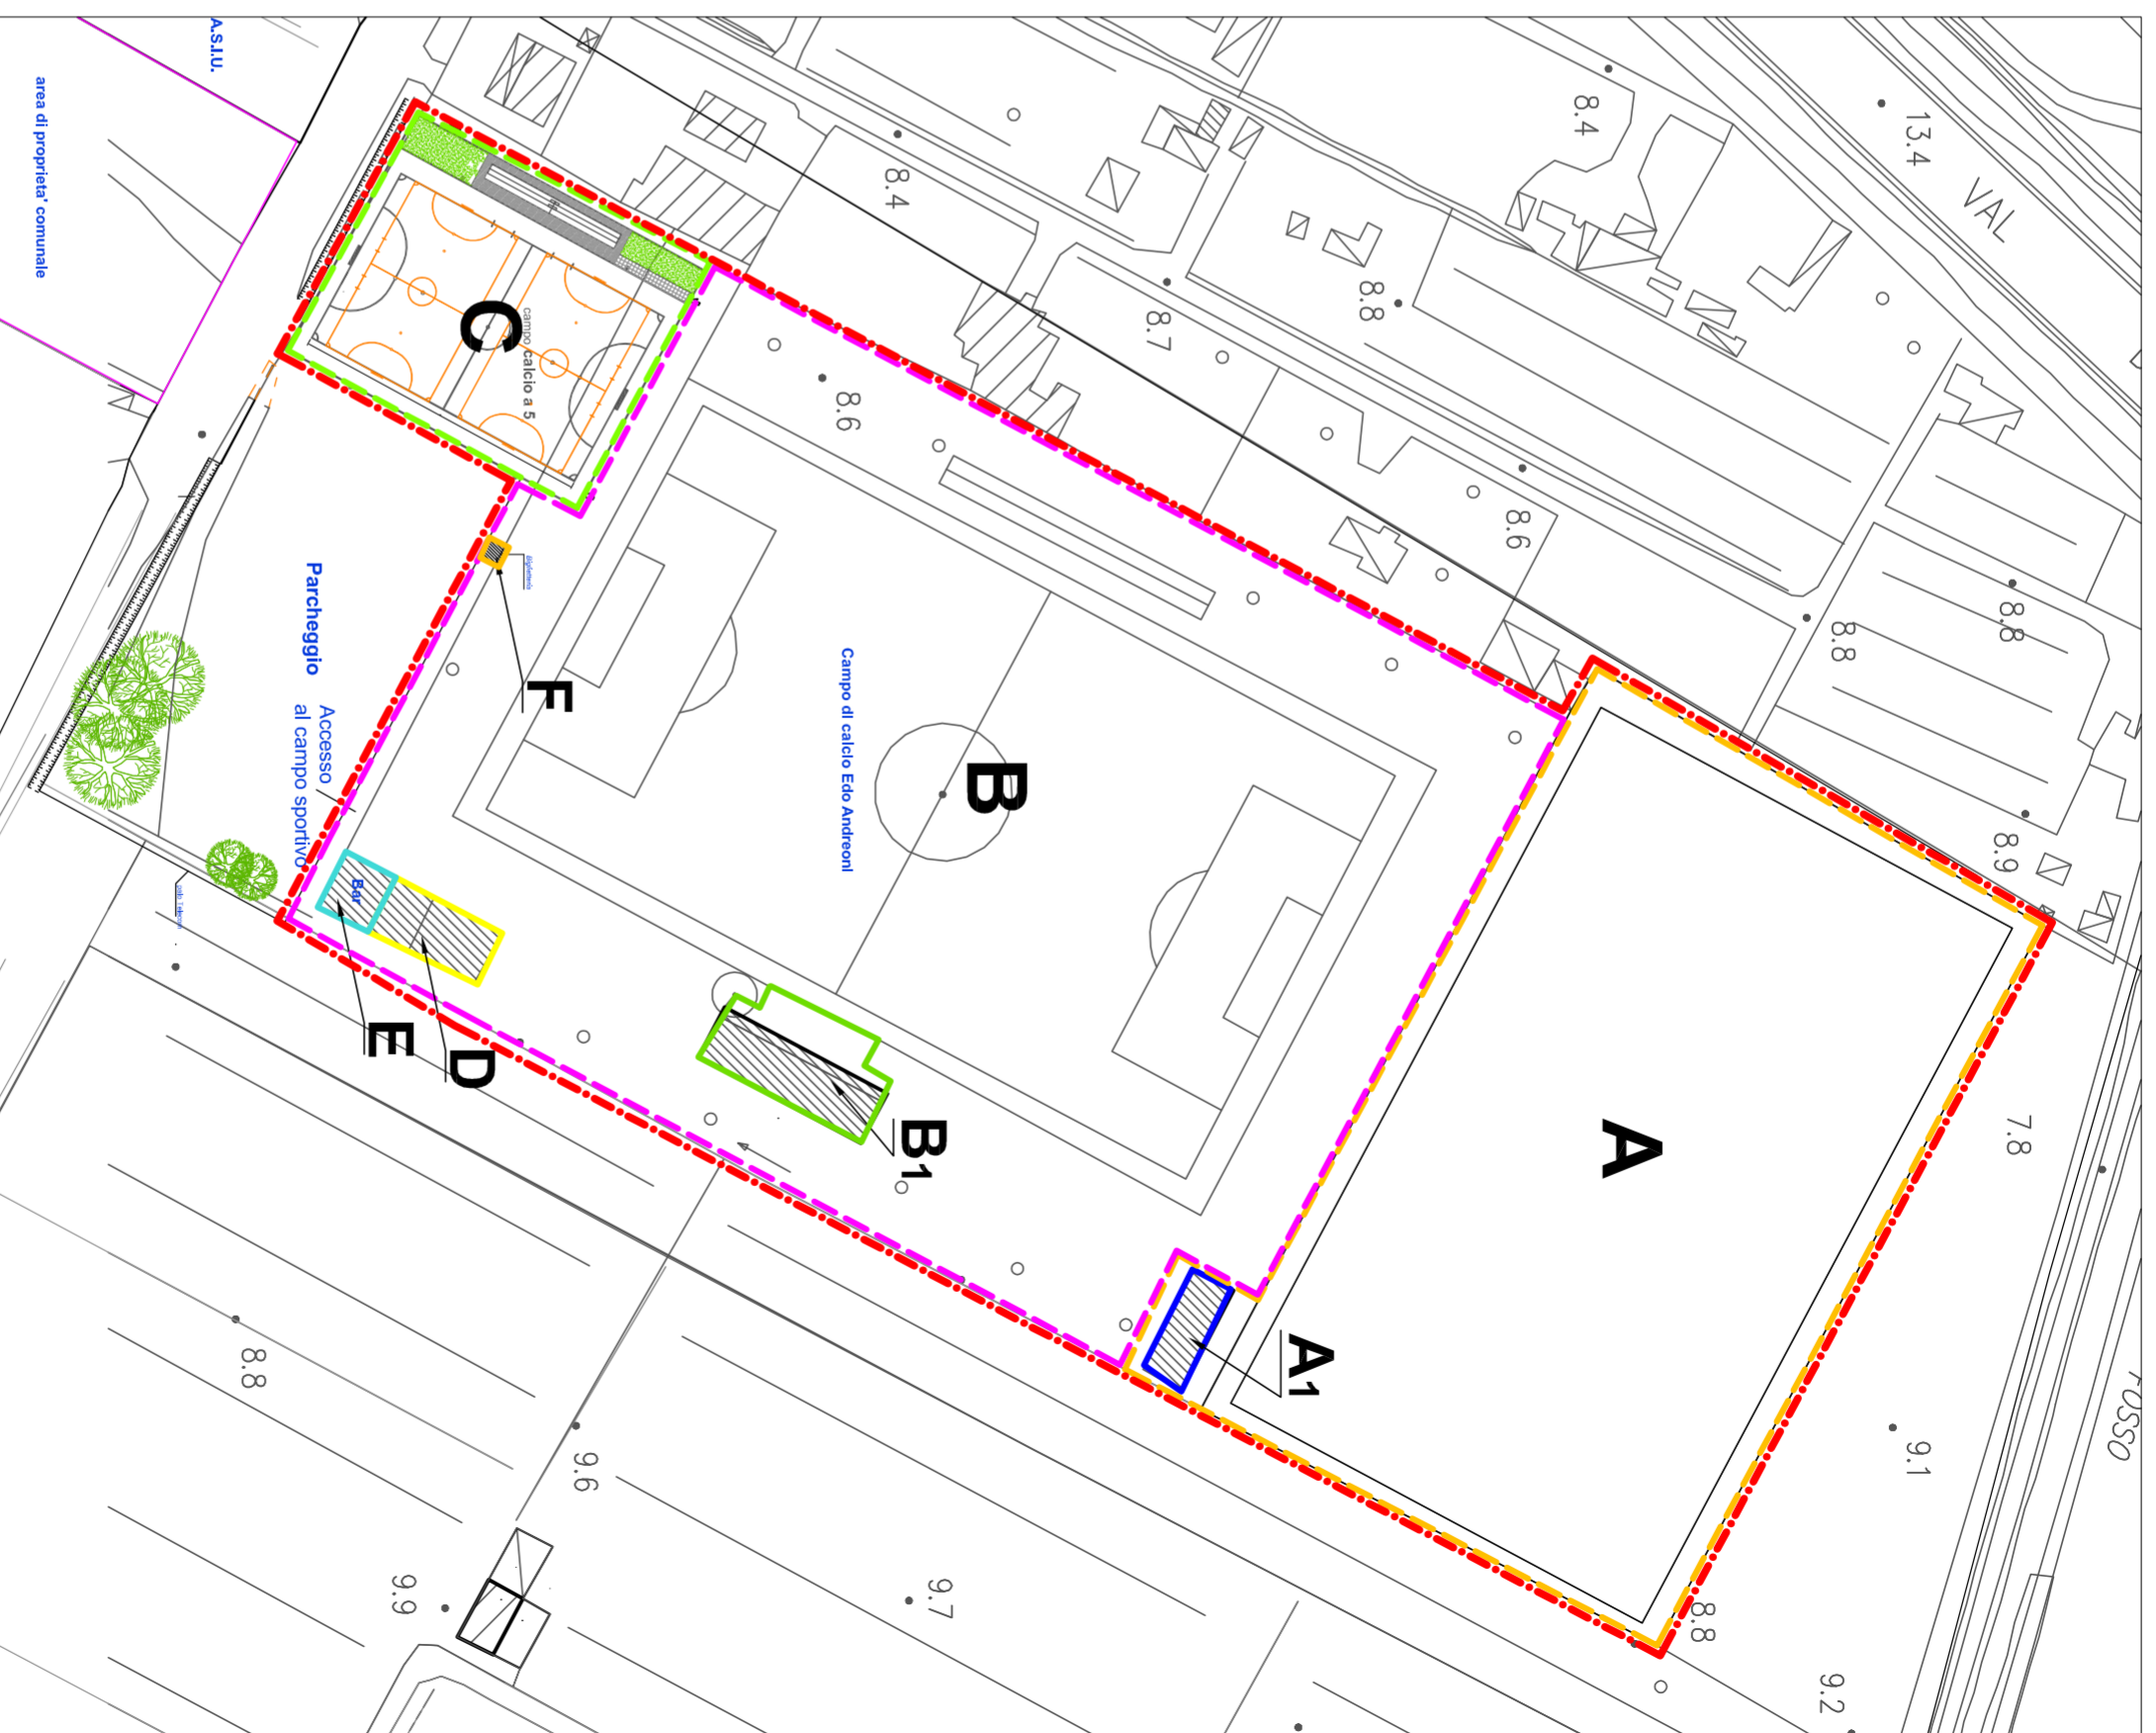

LEGENDA:

--- DELIMITAZIONE GENERALE DELL'AREA

- A area campo di calcio "VANNI"
- A1 spogliatoi campo di calcio "VANNI"
- B area campo di calcio "MAZZOLA"
- B1 spogliatoi campo di calcio "MAZZOLA"
- C area campo di calcio "DI PERNA"
- D tettoia di servizio al campo "Mazzola"
- E edificio bar
- F edificio biglietteria